




Art der baulichen Nutzung
(§ 5 Abs. 2 BauGB, §§ 1 bis 11 BauNVO)

Flächengröße: 18,6 ha

Entwurf Januar 2026


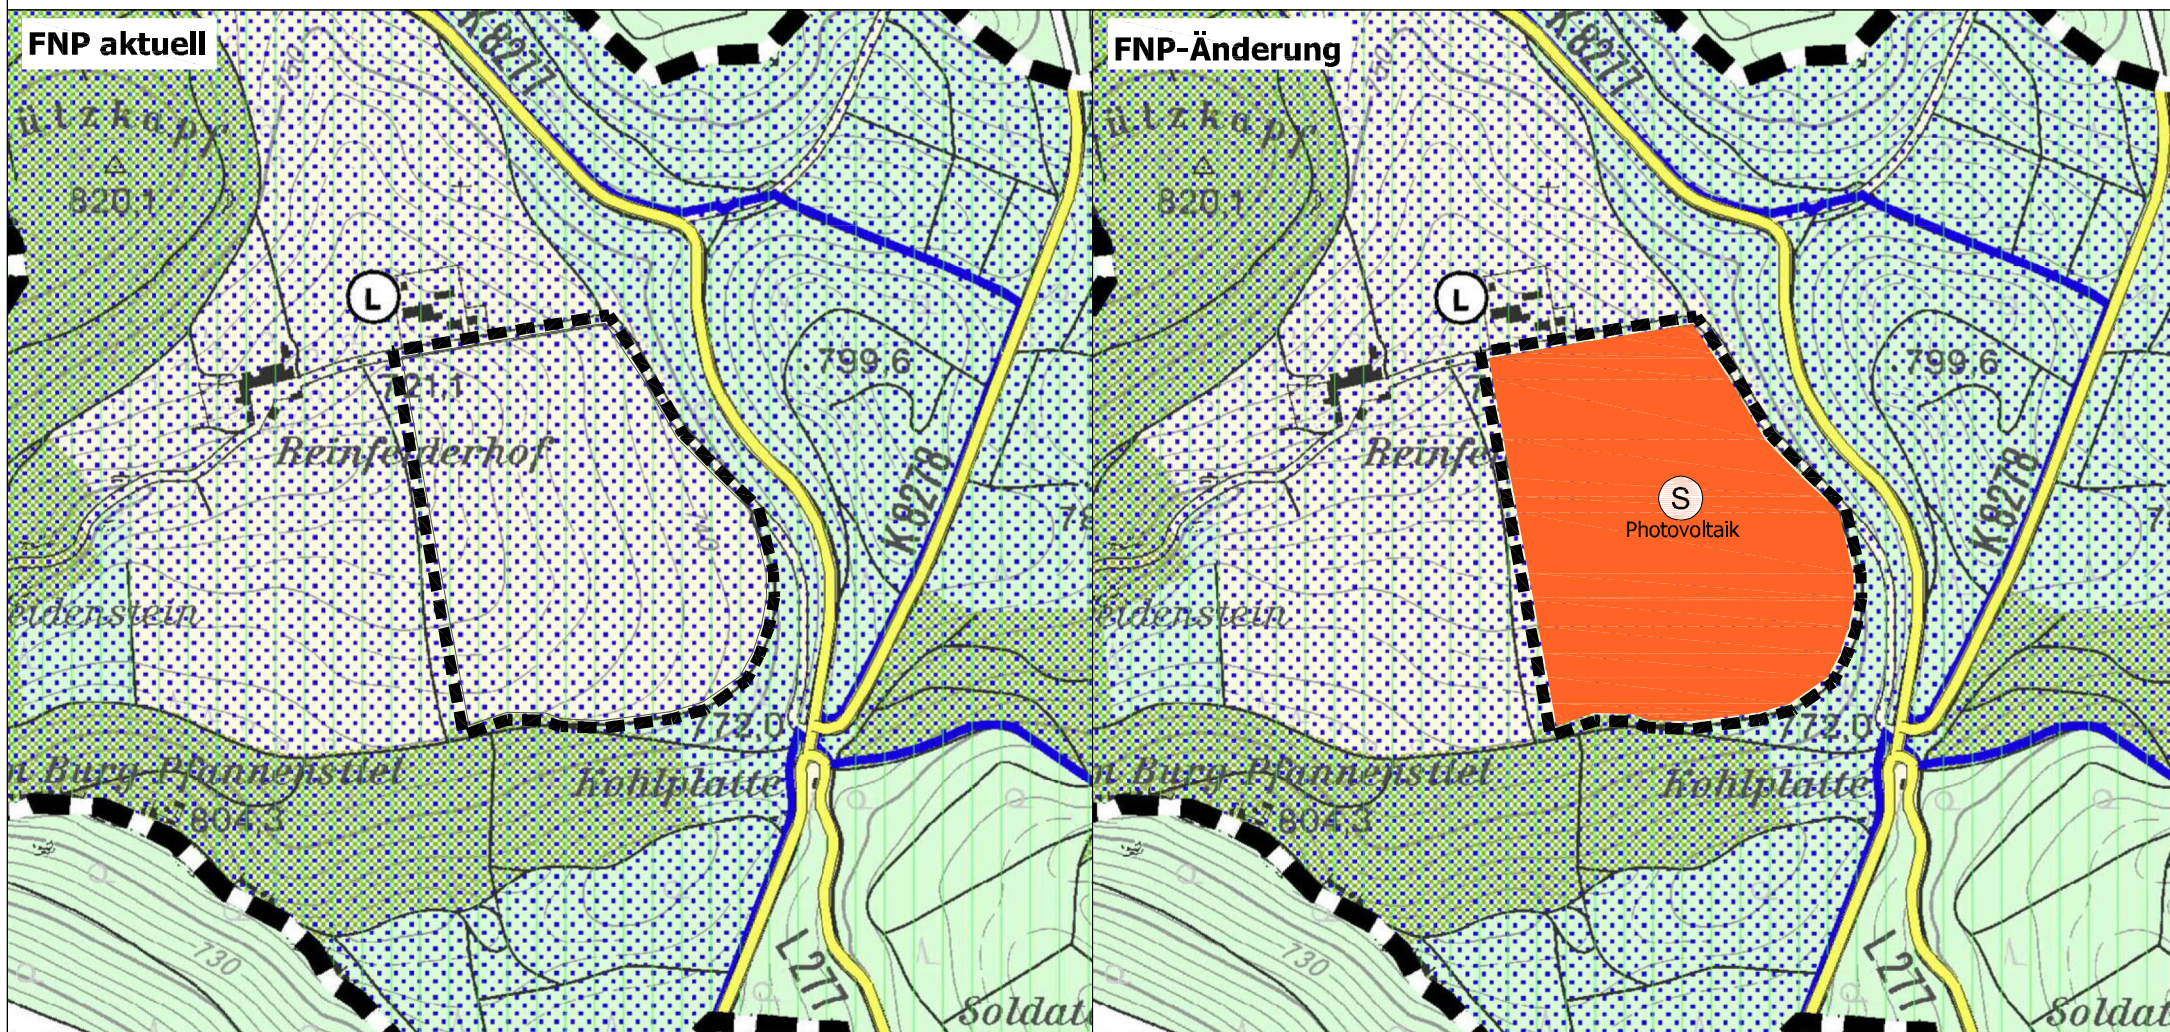


Sonderbaufläche (§1 Abs. 1 Nr. 4 BauNVO)
Zweckbestimmung: Photovoltaik



Grenze des räumlichen Geltungsbereiches
(§ 9 Abs. 7 BauGB)

Übersichtsplan M 1:10.000

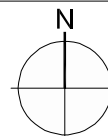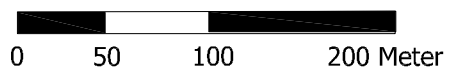

365° freiraum + umwelt
Kübler Seng Siemensmeyer
Freie Landschaftsarchitekten, Biologen und Ingenieure

Klosterstraße 1 Telefon 07551 / 94 95 58-0 Info@365grad.com
88662 Überlingen Telefax 07551 / 94 95 58-9 www.365grad.com

