


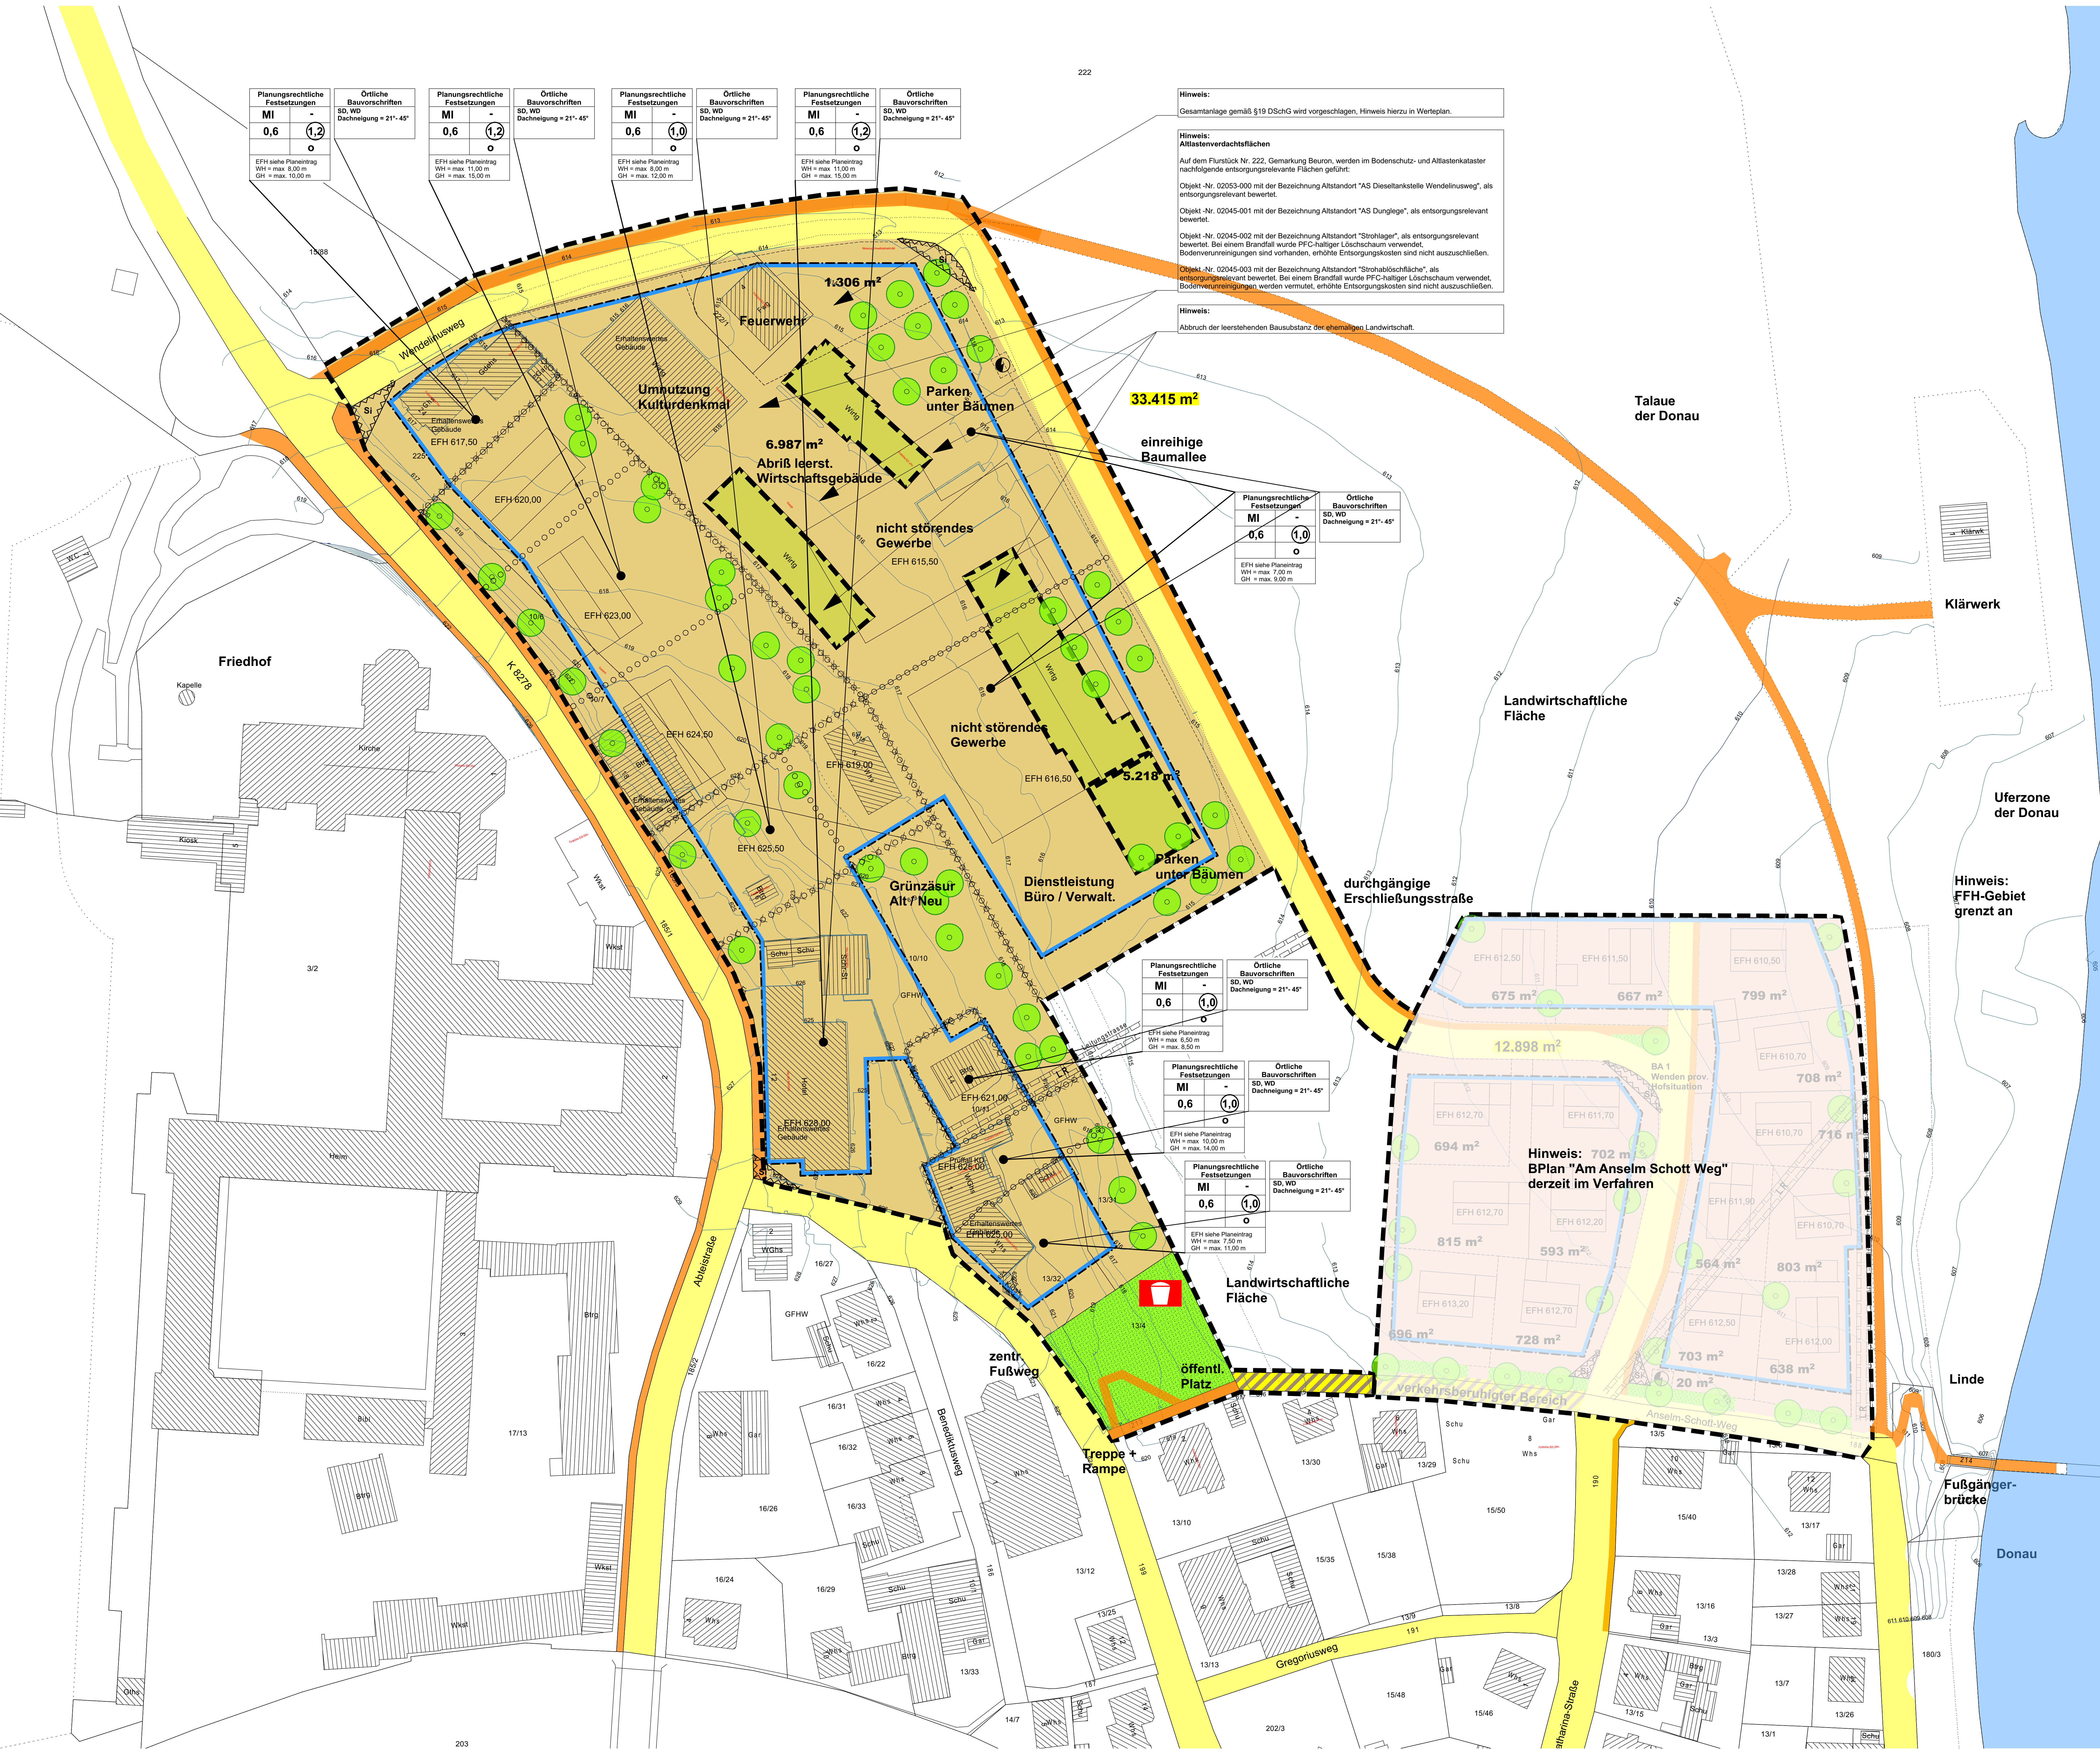

Zeichnerischer Teil zum Bebauungsplan und Örtliche Bauvorschriften

Gehweg

Strassenfläche

Verkehrsgrün

Grenze des räumlichen Geltungsbereiches des Bebauungsplanes

Aufstellungsbeschluss durch den Gemeinderat

am 00.00.0000

Örtliche Bekanntmachung des Aufstellungsbeschlusses gem. § 2(1) BauGB

am 00.00.0000

Örtliche Bekanntmachung der frühzeitigen Öffentlichkeitsbeteiligung

am 00.00.0000

Durchführung frühzeitige Öffentlichkeitsbeteiligung

vom 00.00.0000 bis 00.00.0000

Durchführung frühzeitige Behördenbeteiligung

vom 00.00.0000 bis 00.00.0000

Beratung über eingegangene Stellungnahmen im Gemeinderat

am 00.00.0000

Billigung des Bebauungsplanentwurfes und Auslegungsbeschluss durch den Gemeinderat

am 00.00.0000

Örtliche Bekanntmachung der öffentlichen Auslegung

am 00.00.0000

Öffentliche Auslegung des Bebauungsplanentwurfes mit Begründung, gem. § 3(2) Bau GB

vom 00.00.0000 bis 00.00.0000

Beratung über die eingegangenen Stellungnahmen und Beschluss über die erneute, verkürzte öffentliche Auslegung im Gemeinderat

am 00.00.0000

Örtliche Bekanntmachung der verkürzten öffentlichen Auslegung

am 00.00.0000

Verkürzte erneute öffentliche Auslegung des Entwurfes und Behördenbeteiligung gem. § 3(2) BauGB

vom 00.00.0000 bis 00.00.0000

Beratung über die eingegangenen Stellungnahmen im Gemeinderat

am 00.00.0000

Satzungsbeschluss durch den Gemeinderat gem. § 10 BauGB

am 00.00.0000

Beuron, den

(BÜRGERMEISTER)

Die Genehmigung gem. § 10 (2) BauGB wurde durch das Landratsamt Sigmaringen erteilt

vom.....
AZ.Nr.

AUSFERTIGUNG

Der textliche und zeichnerische Inhalt dieses Bebauungsplans stimmt mit dem Satzungsbeschluss vom überein.
Das Verfahren wurde ordnungsgemäß durchgeführt.

Beuron, den.....

(BÜRGERMEISTER)

Örtliche Bekanntmachung und Beginn der Rechtsverbindlichkeit des Bebauungsplanes am.....

Beuron, den

(BÜRGERMEISTER)

Diese Mehrfertigung stimmt mit der Planurkunde überein.

Beuron, den.....

.....

Füllschema Nutzungsschablone				
Planungsrechtliche Festsetzungen				
Art der baulichen Nutzung	Geschosszahl			
Grundflächenzahl	Geschossflächenzahl			
	Bauweise			
EFH siehe Planeintrag WH = max. Wandhöhe GH = max. Gebäudehöhe				
Örtliche Bauvorschriften				
Dachform+Dachneigung				

Bebauungsplan "Beuron I" in Beuron

AUFTRAGGEBER:
Gemeinde Beuron
vertr. d. Herrn BM Osmakowski-Miller
Kirchstraße 18
88631 Beuron

PLANUNG:
DIPL. ING. R. GROSS
STADTPLANER OSRL
FREIER ARCHITEKT
HAUPTSTRASSE 10
88361 ALTSHAUSEN
TEL. 07584/921505
E-MAIL: info@rolandgross.de

MASSTAB

DATUM

ÄND.-DAT.

PROJEKT

1: 500

11.06.2018

17.06.2020
13.11.2018

P 71 - 01a