

1

3


2

126/3

25/2

100

4.5

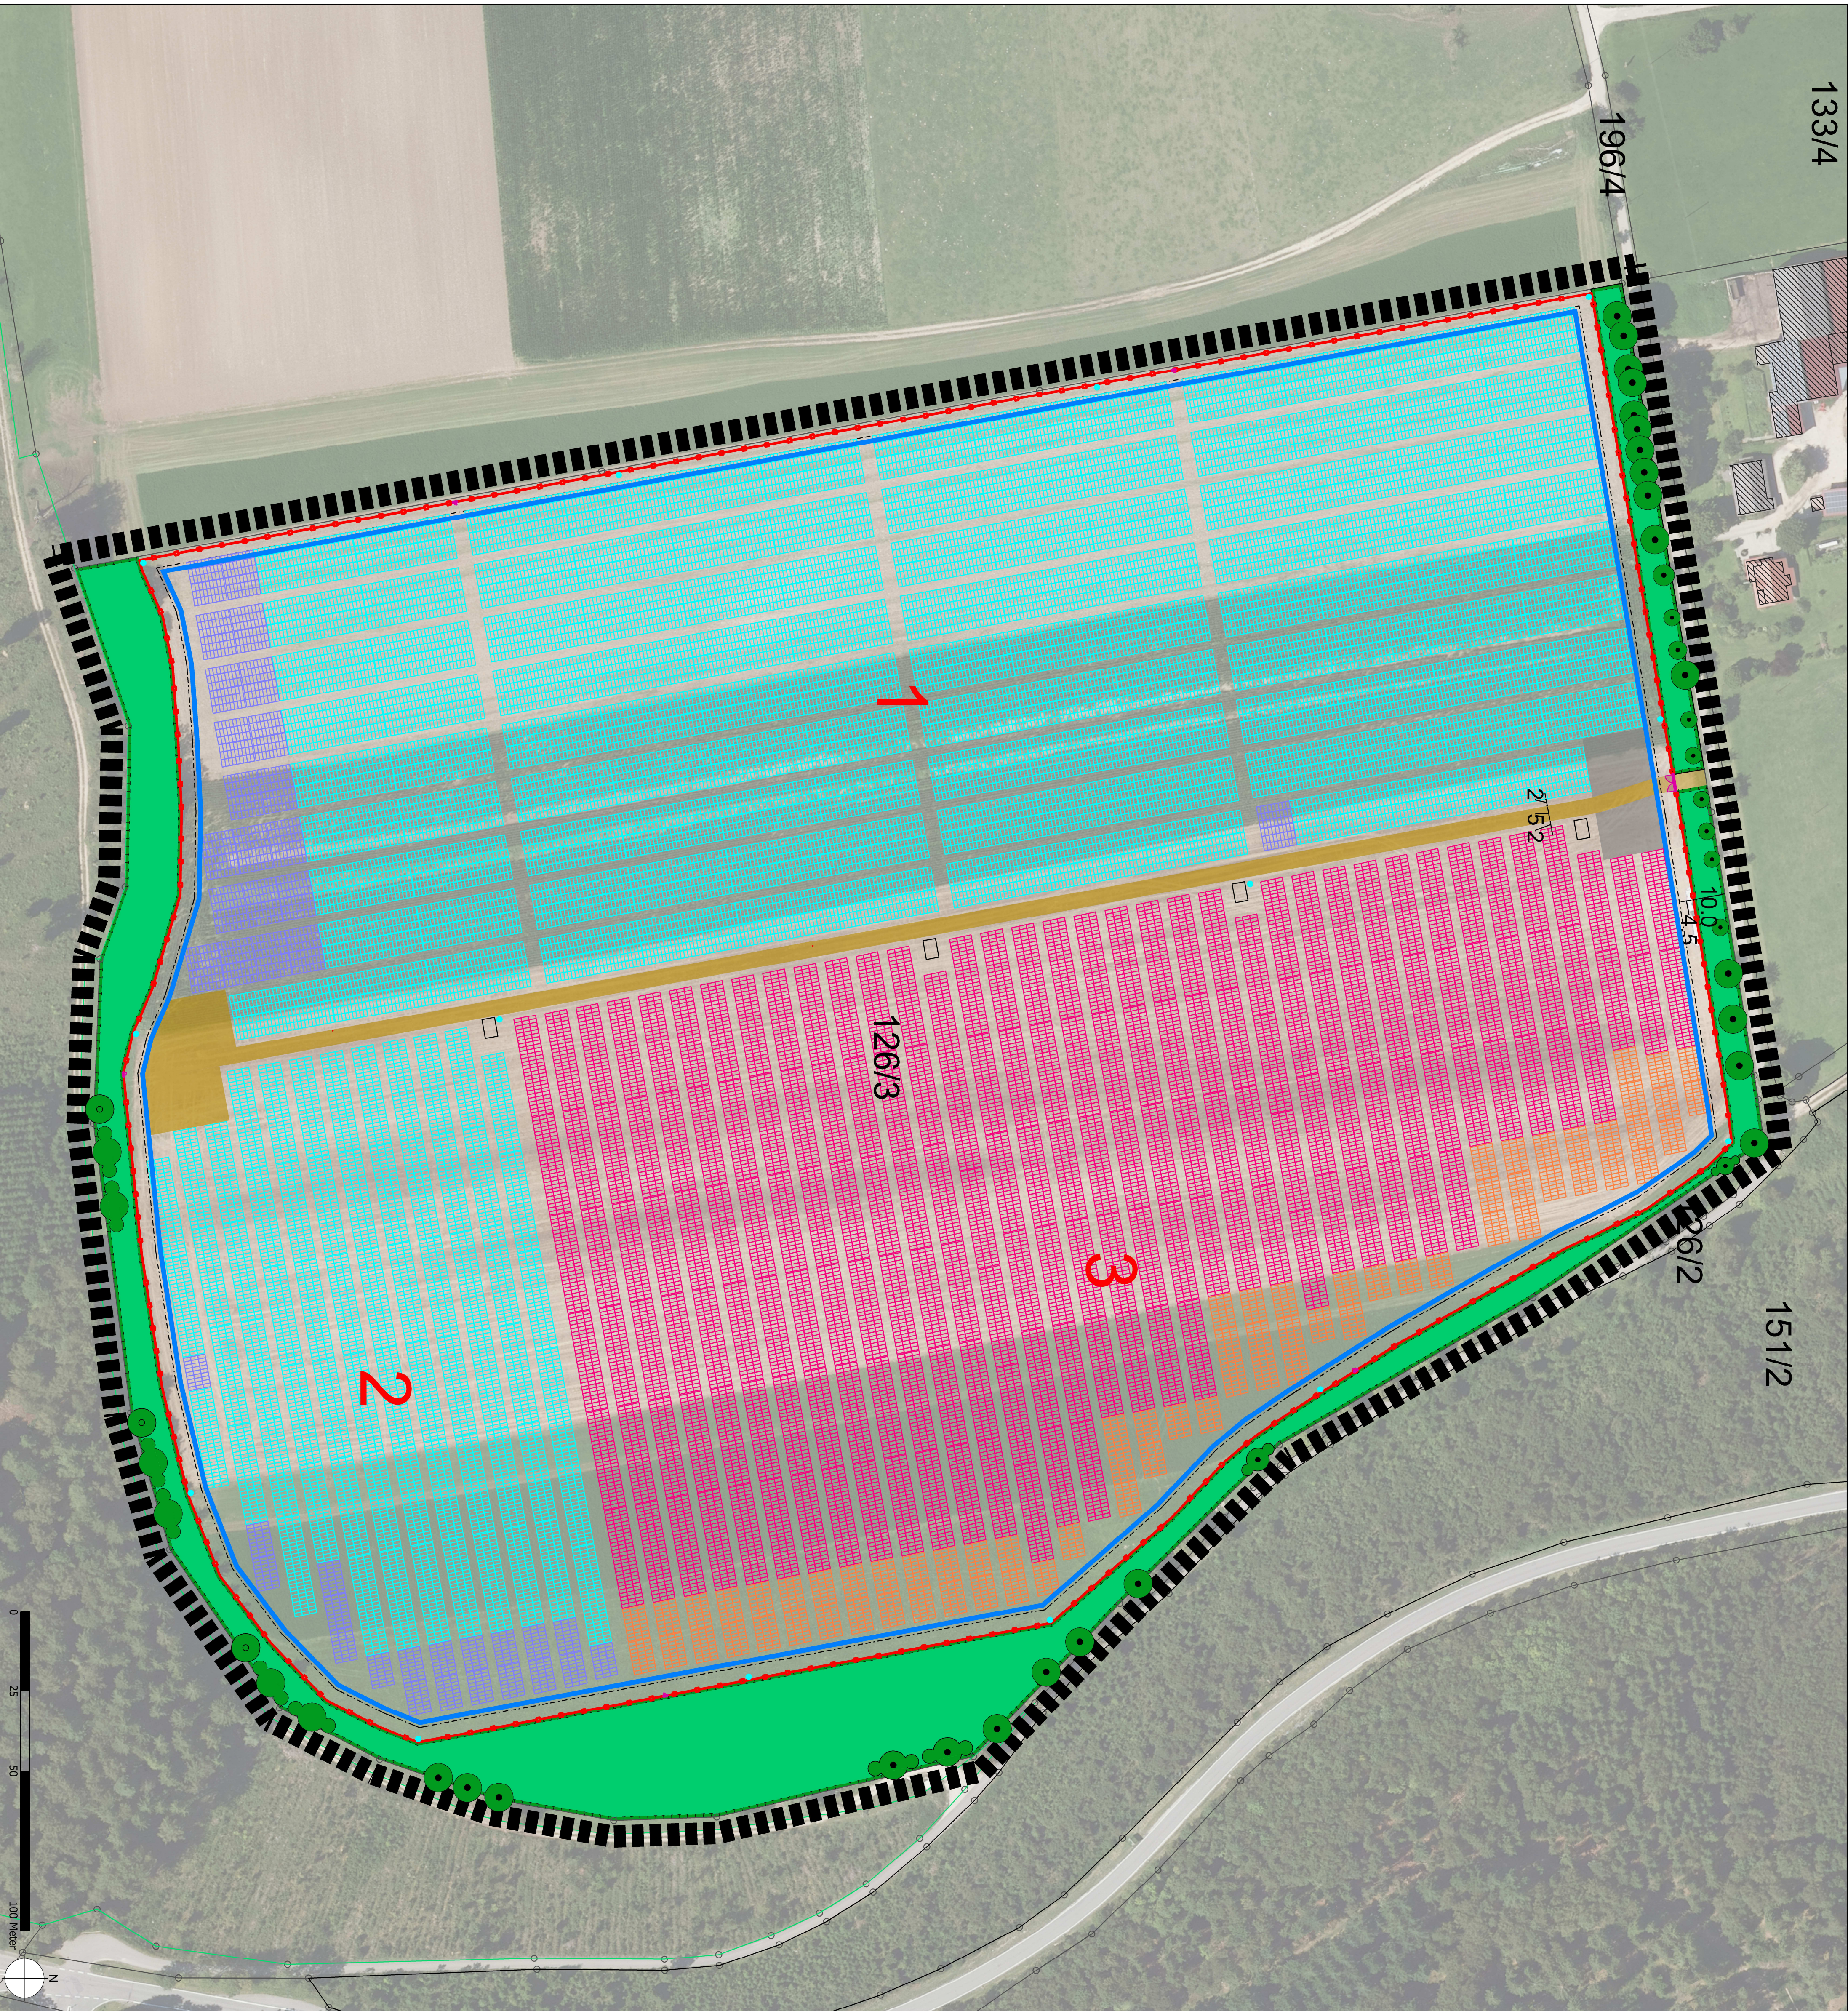

Technische Daten:

Systemtyp:	Fixed Tilt
Nennleistung DC:	~26767 kwp
Gesamtfläche :	18,6 ha
Solarmodulfläche:	11,2 ha
Zaun Länge :	1611m


Baubabschnitt 1

Feld	Module	Mod-Pow.	Ausrichtung	Leistung ~kwp
1	20088	640W	Ost-West	12856
2	5805	640W	Süd	3715
Gesamt	25893	640W		16571


Baubabschnitt 2

Feld	Module	Mod-Pow.	Ausrichtung	Leistung ~kwp
3	15830	640W	Süd	10195
Gesamt	15830	640W		10195



Baubabschnitt 1

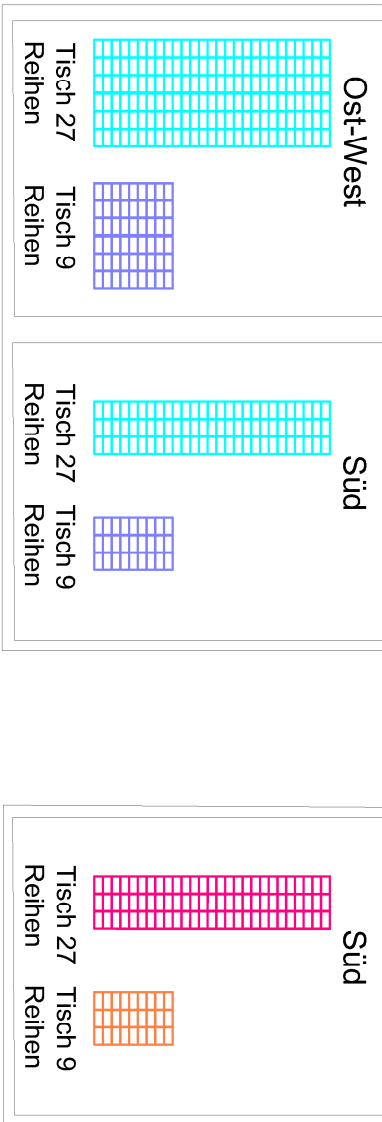

Schnitt OST-WEST Solarfeld 1

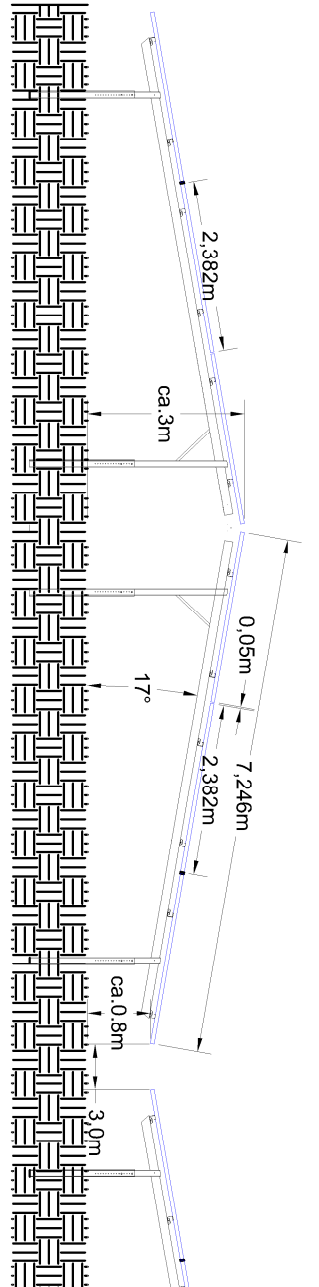

Schnitt SÜD Solarfeld 2 und 3

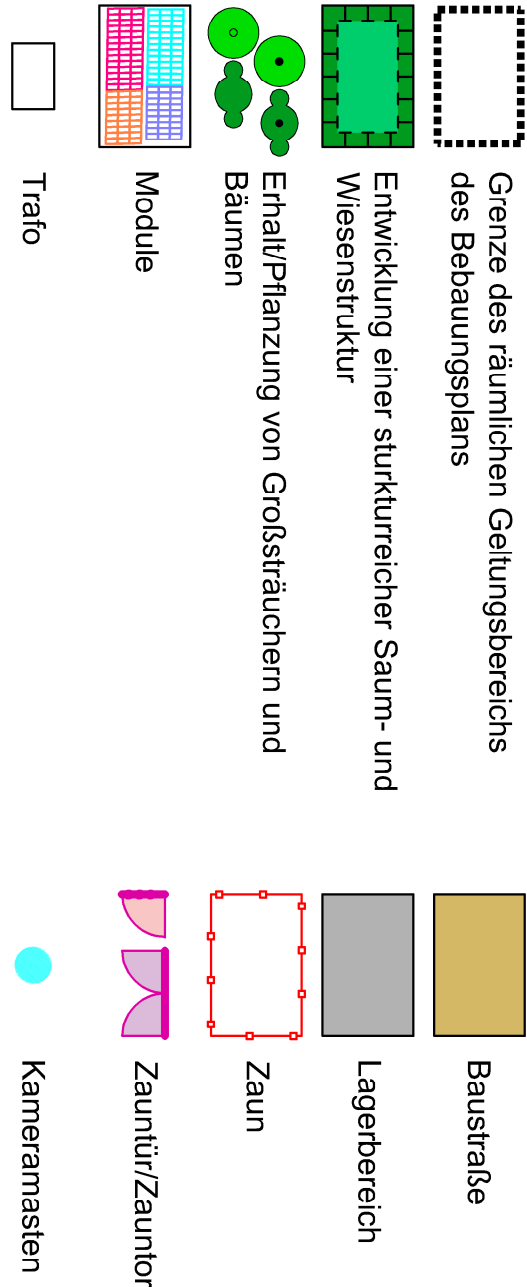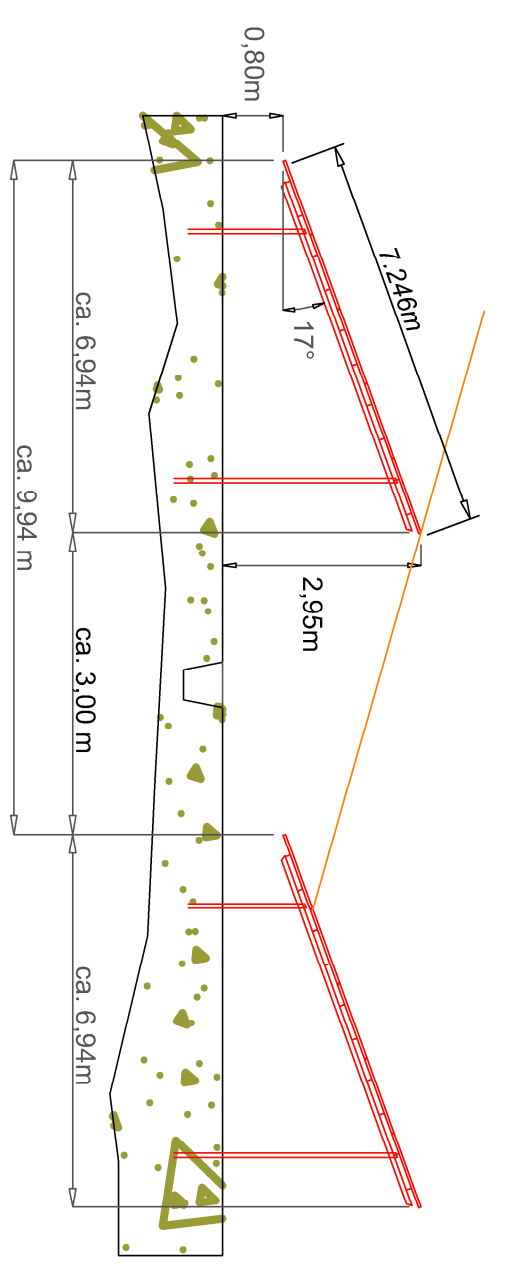

Vorhabenbezogener Bebauungsplan
"PVA Reinfelder Hof"

Vorhaben-träger:	Hammerwerk Fridingen GmbH Dr. Werner-Esser-Straße 1 78567 Fridingen	Verfahrensführende Gemeinde:	Beuron Kirchstraße 18 88631 Beuron
------------------	---	------------------------------	--

Plan Vorhaben- und Erschließungsplan

Datum	Maßstab	1:1.000	Plan-Nr.	3169/2
12.11.2025				
Bearbeiter	Nestel	Blattgröße	A 1	Änderungen